


206 (ギャラリー)
面積(壁芯) : 63.00㎡ (19.05坪)
CH 約3200
仕上げ
床: 既存躯体スラブに防塵クリア塗装
壁: 既存躯体壁 EP塗装、一部新規間仕切り壁 LGS+PB EP塗装
天井: 新規天井組 LGS+PB EP塗装


CH 約3200

床：既存躯体スラブに防塵クリア塗装

天井：新規天井組 LGS+PB EP塗装

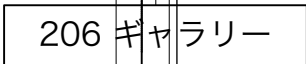

					設計 architect/engineer	承認	承認	検図	製図	工事名称 project title	図面名称 drawing title	作成 date 2025.03.31	図面 No.
					blue studio 株式会社ブルースタジオ 一級建築士事務所 東京都知事登録 第48462号 一級建築士登録 第306130号 岩田啓治		吉川	吉川	木村	旧池尻中学校跡地活用事業 MIDORI.soシェアオフィス改修工事	平面図(206)	縮尺 scale 1/50	A-07

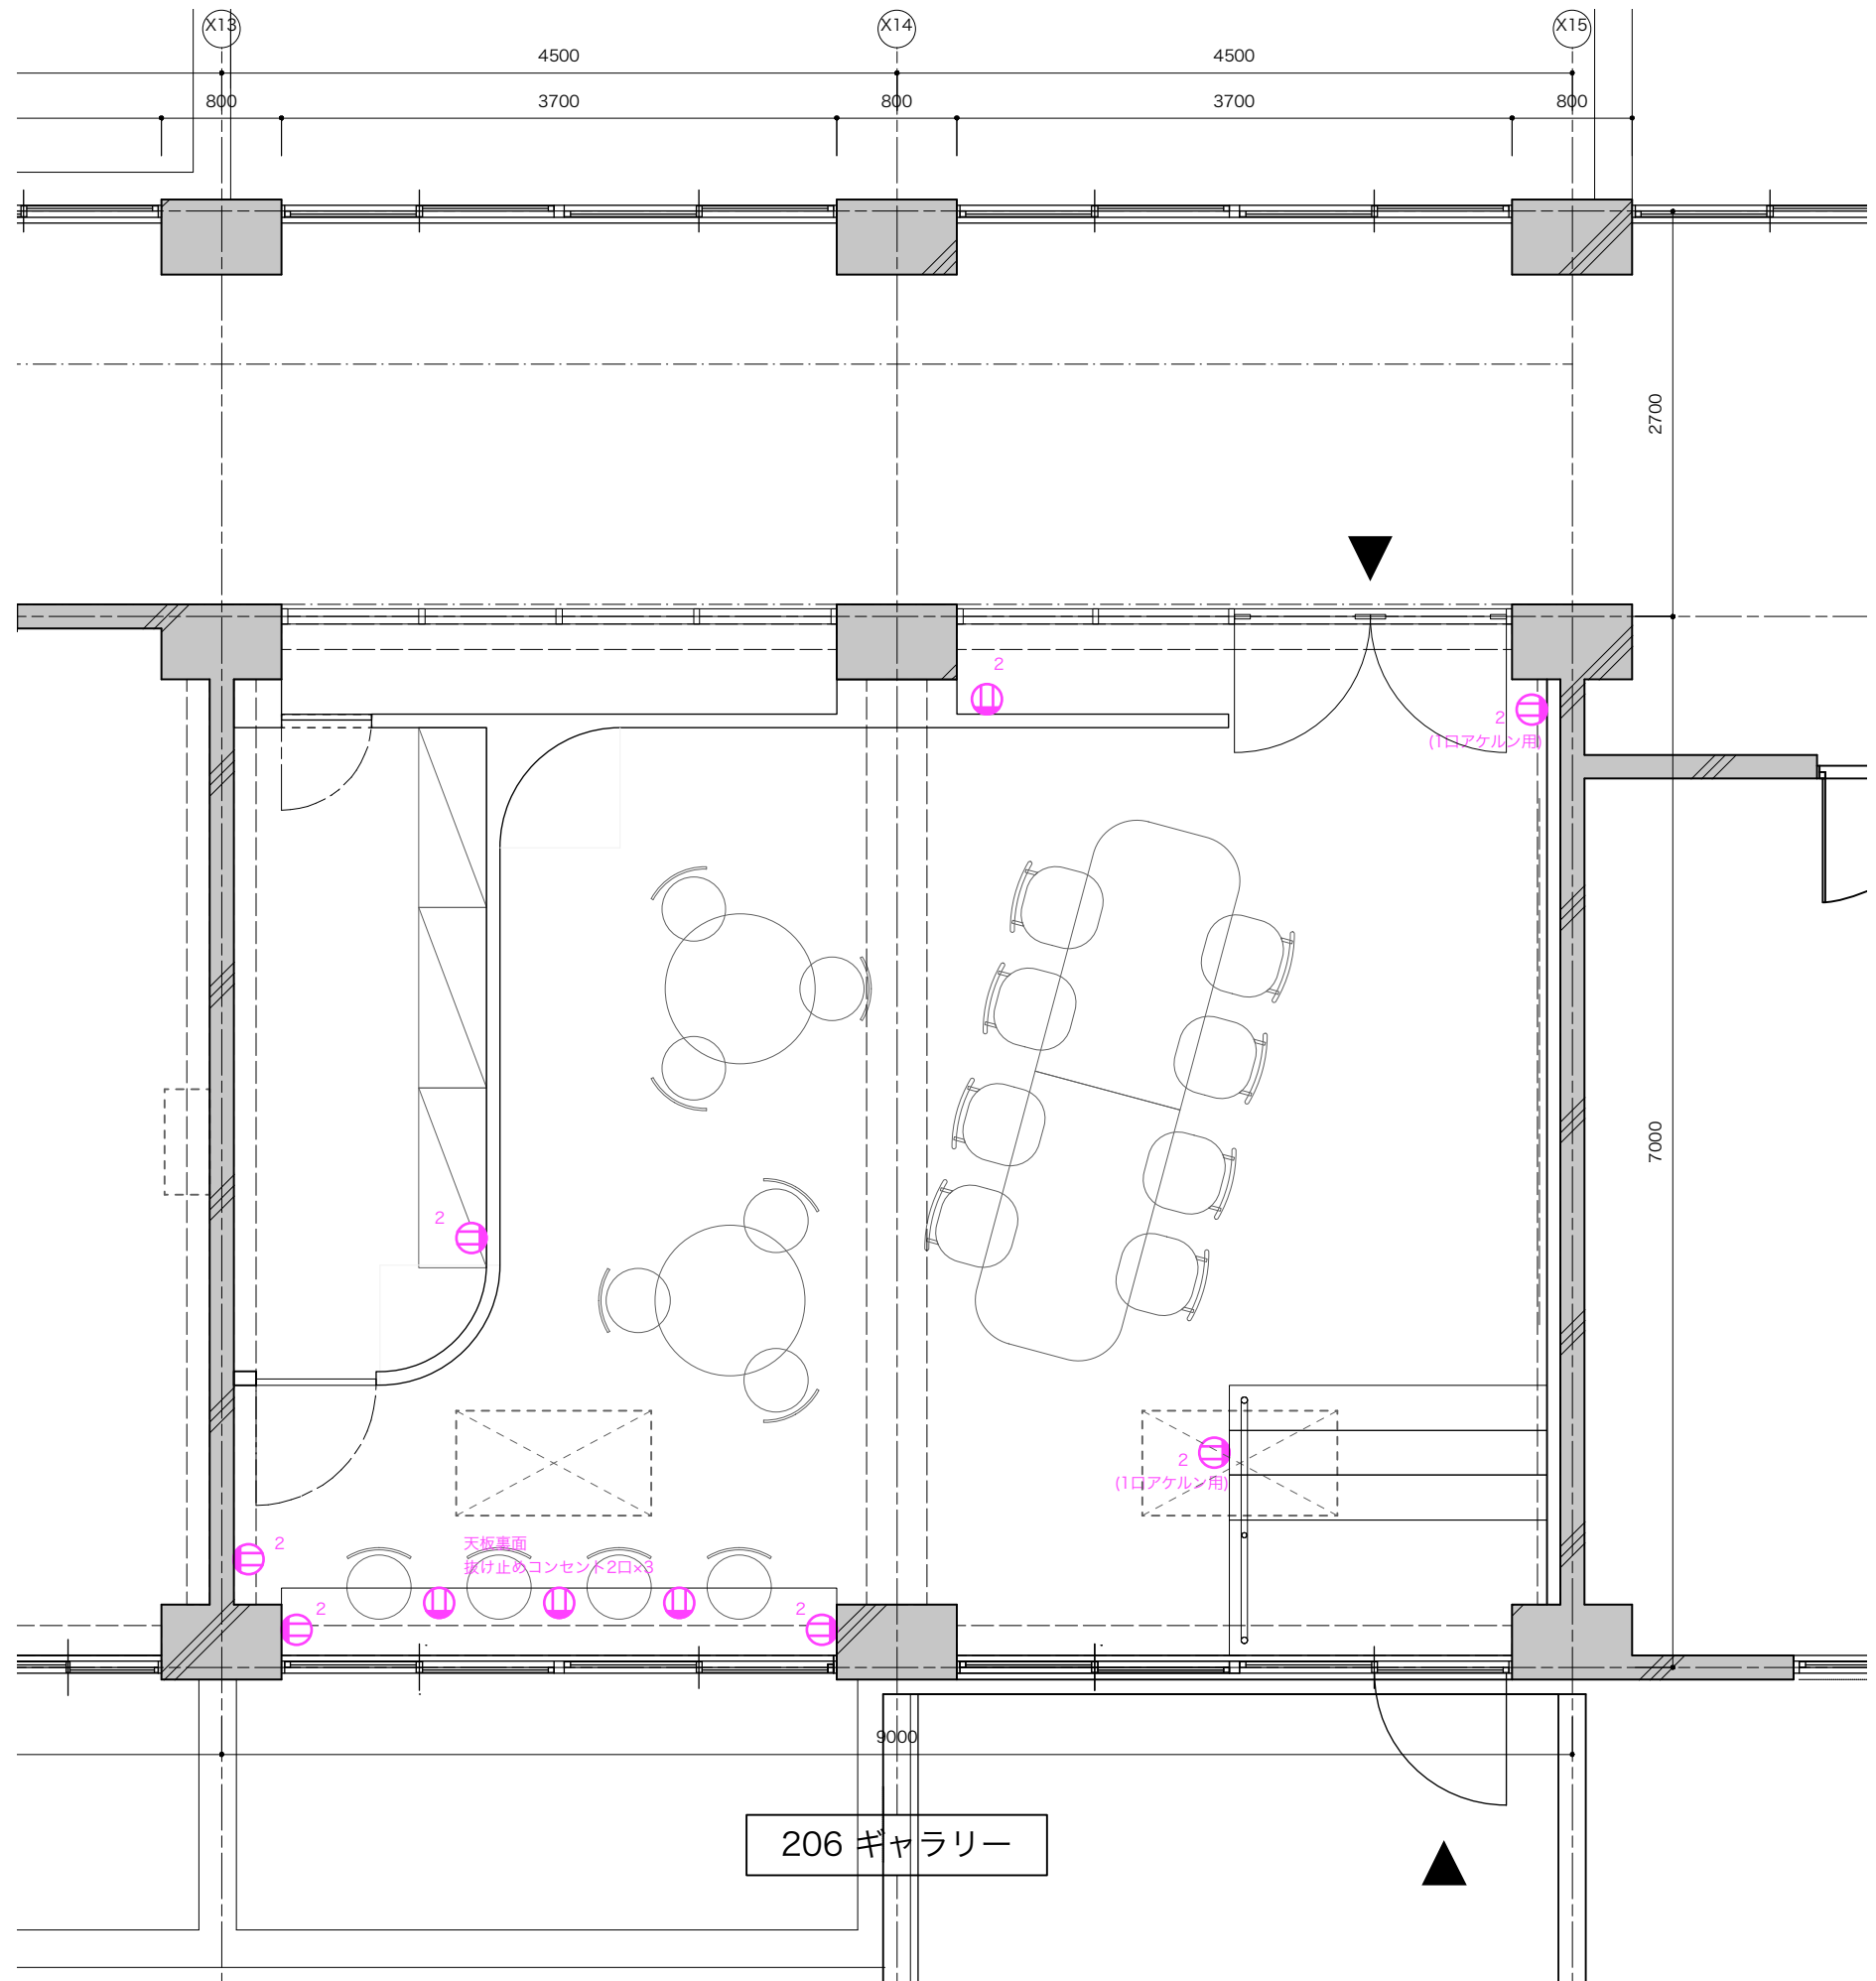

設計 architect/engineer
bluestudio

株式会社ブルースタジオ
一級建築士事務所 東京都知事登録 第48462号
一級建築士登録 第306130号 岩田啓治

承認

承認

検図

製図

工事名称 project title
旧池尻中学校跡地活用事業
MIDORI.soシェアオフィス改修工事

図面名称 drawing title
コンセント配置図 (206)

作成 date
2025.03.31
縮尺 scale
1/100

図面 No.
A-19

