





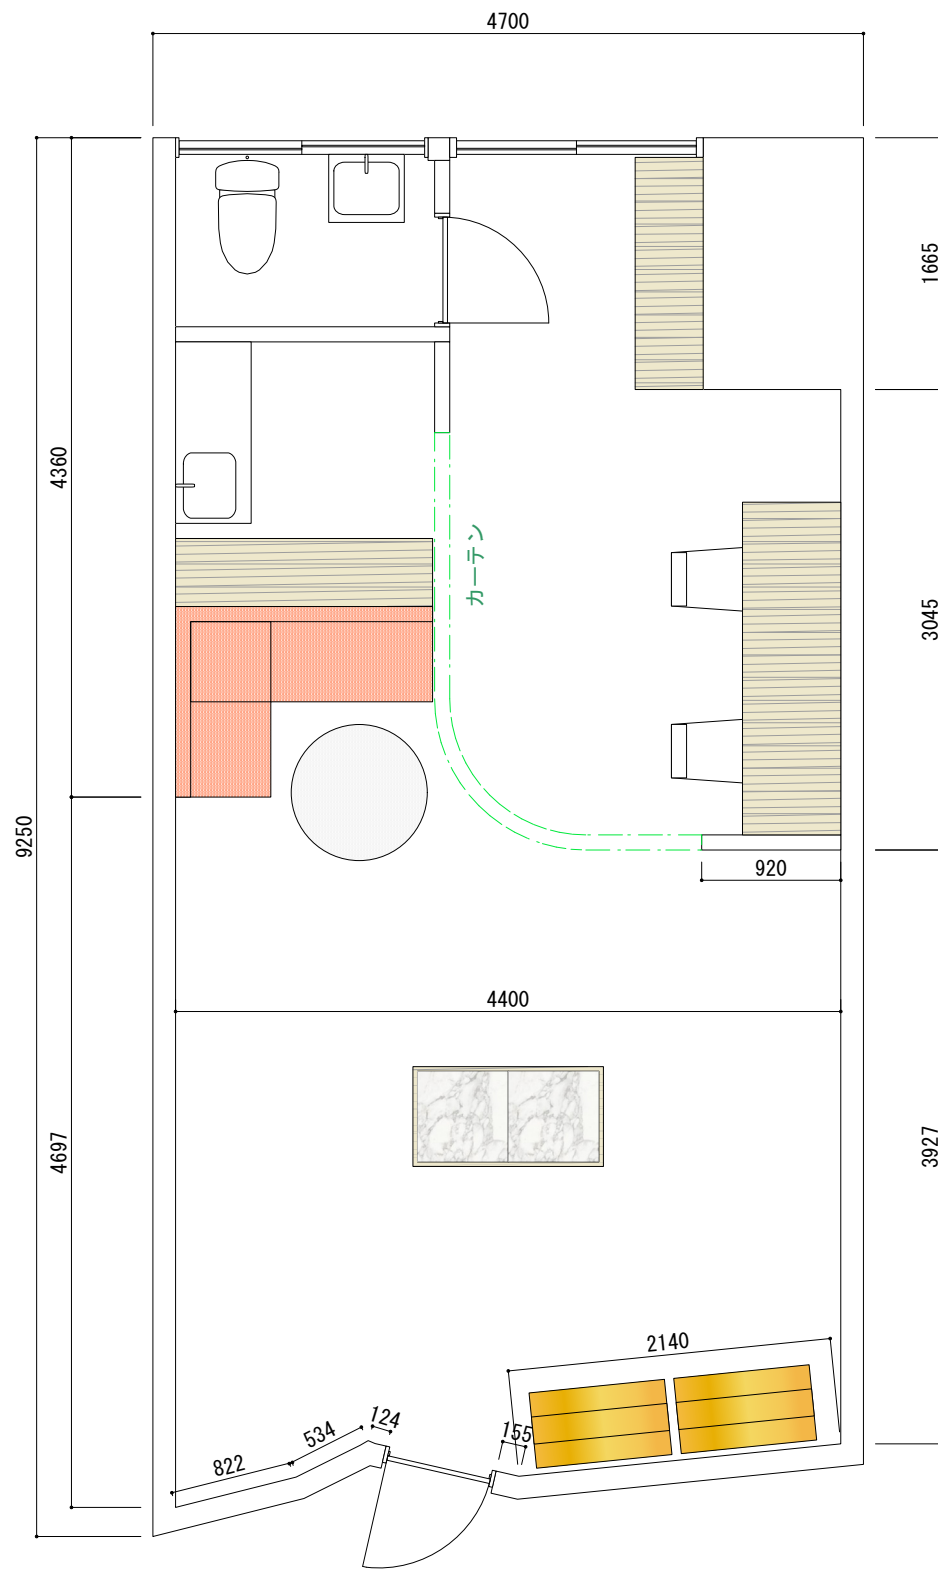


平面図

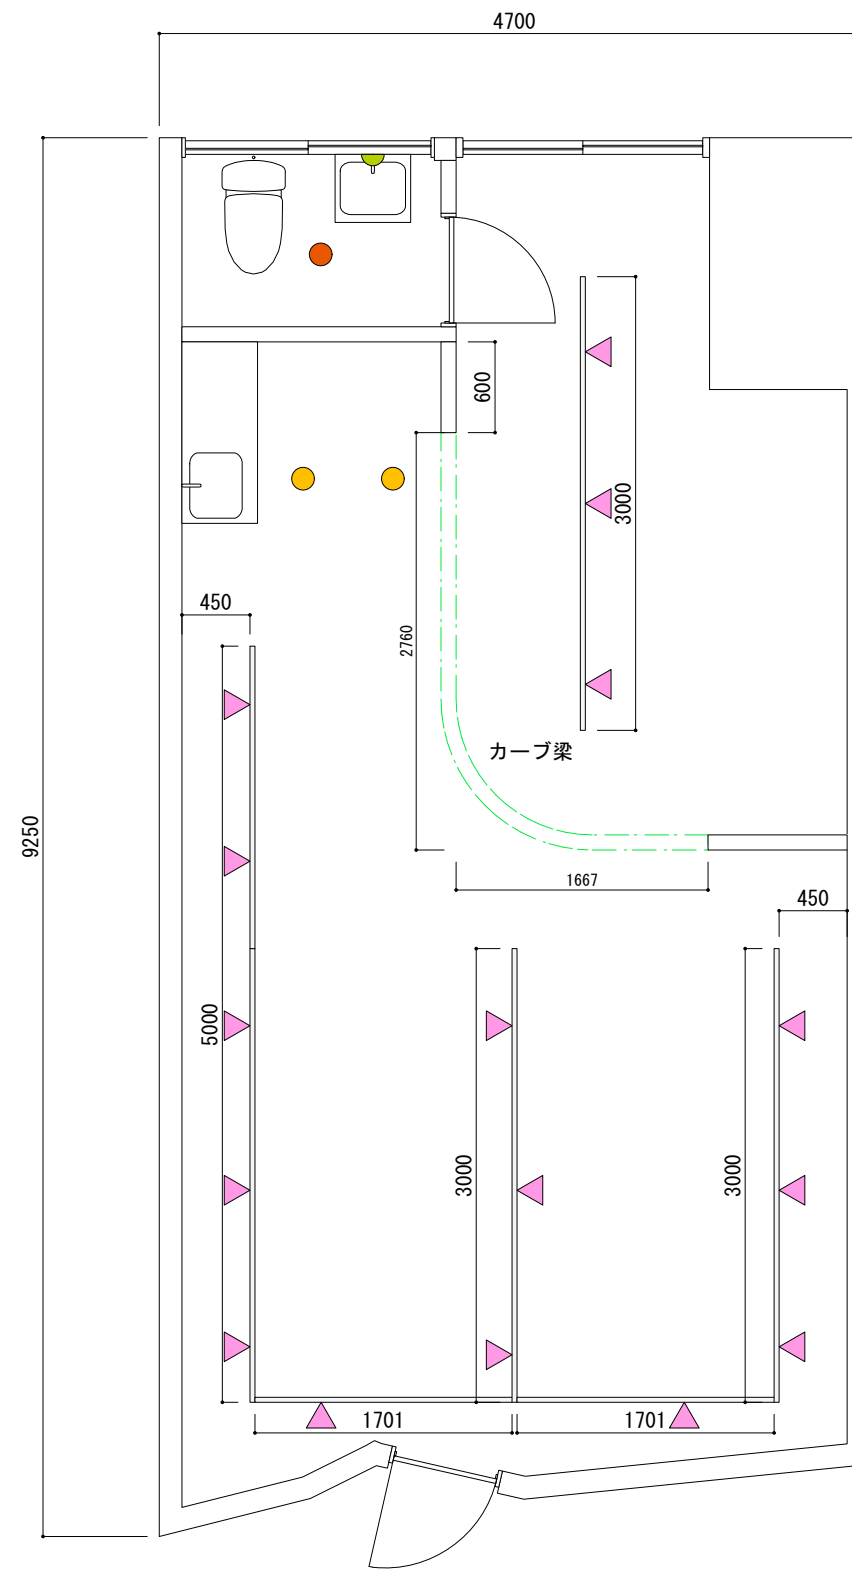

天井伏図



-  壁付ライト : mob. 26 (ニューライトポタリー)
-  ペンダントライト : Bullet / brass (ニューライトポタリー)
-  ダウンライト
-  ダクトレールライト : 1m用 (L-7063E) / 2m用 (L-7064E) / 3m用 (L-7065E) (DAIKO)
-  スポットライト : LZS-92358XW+LZA-93096WBW (DAIKO)

天井高 : 2530mm

designer	director	scale	date	place	subject	no
naoto endo		1/30 (A3)	2021. 00. 00	ORANGE PARLOR	平面図	1