



- 【変更事項】**
- 1F
 - ベンチ高さ430→330
 - 倉庫内のPB貼り中止で表し(既存コンセントは残置)
 - カウンター背面什器にコンセント追加(+2)
 - カウンターにコンセント追加(+2)
 - 家具103の専用ゴミ箱検討
 - 床:フロアタイルからモルタルに変更
 - 2F
 - 家具201カウンター足掛け中止(椅子にて対応)
 - 家具203(厨房腰壁)中止
 - スイッチ位置:プレーカー下壁面
 - AのDL中止
 - DのDLを4灯に変更(予算が合えば小口径DL8灯)
 - カウンター下コンセントの位置変更
 - 床:タイルカーペット(品番未定)
 - カウンター:テーブル_トップをリノリウム
 - 共通
 - エアコン

変更内容や検討事項を確認ください。

- 【検討事項】**
- 1F
 - カラン水栓ボウル施主にて検討中
 - 通路照明のスイッチを新規スイッチ位置に変更できるか現場で検討
 - 2F
 - カウンター仕上げ(リノリウムの柄など)

既存RC床:仕上げ確認(そのままにするかフロアタイル貼るか)

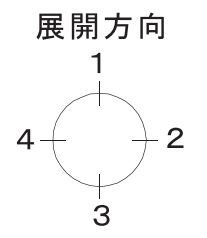

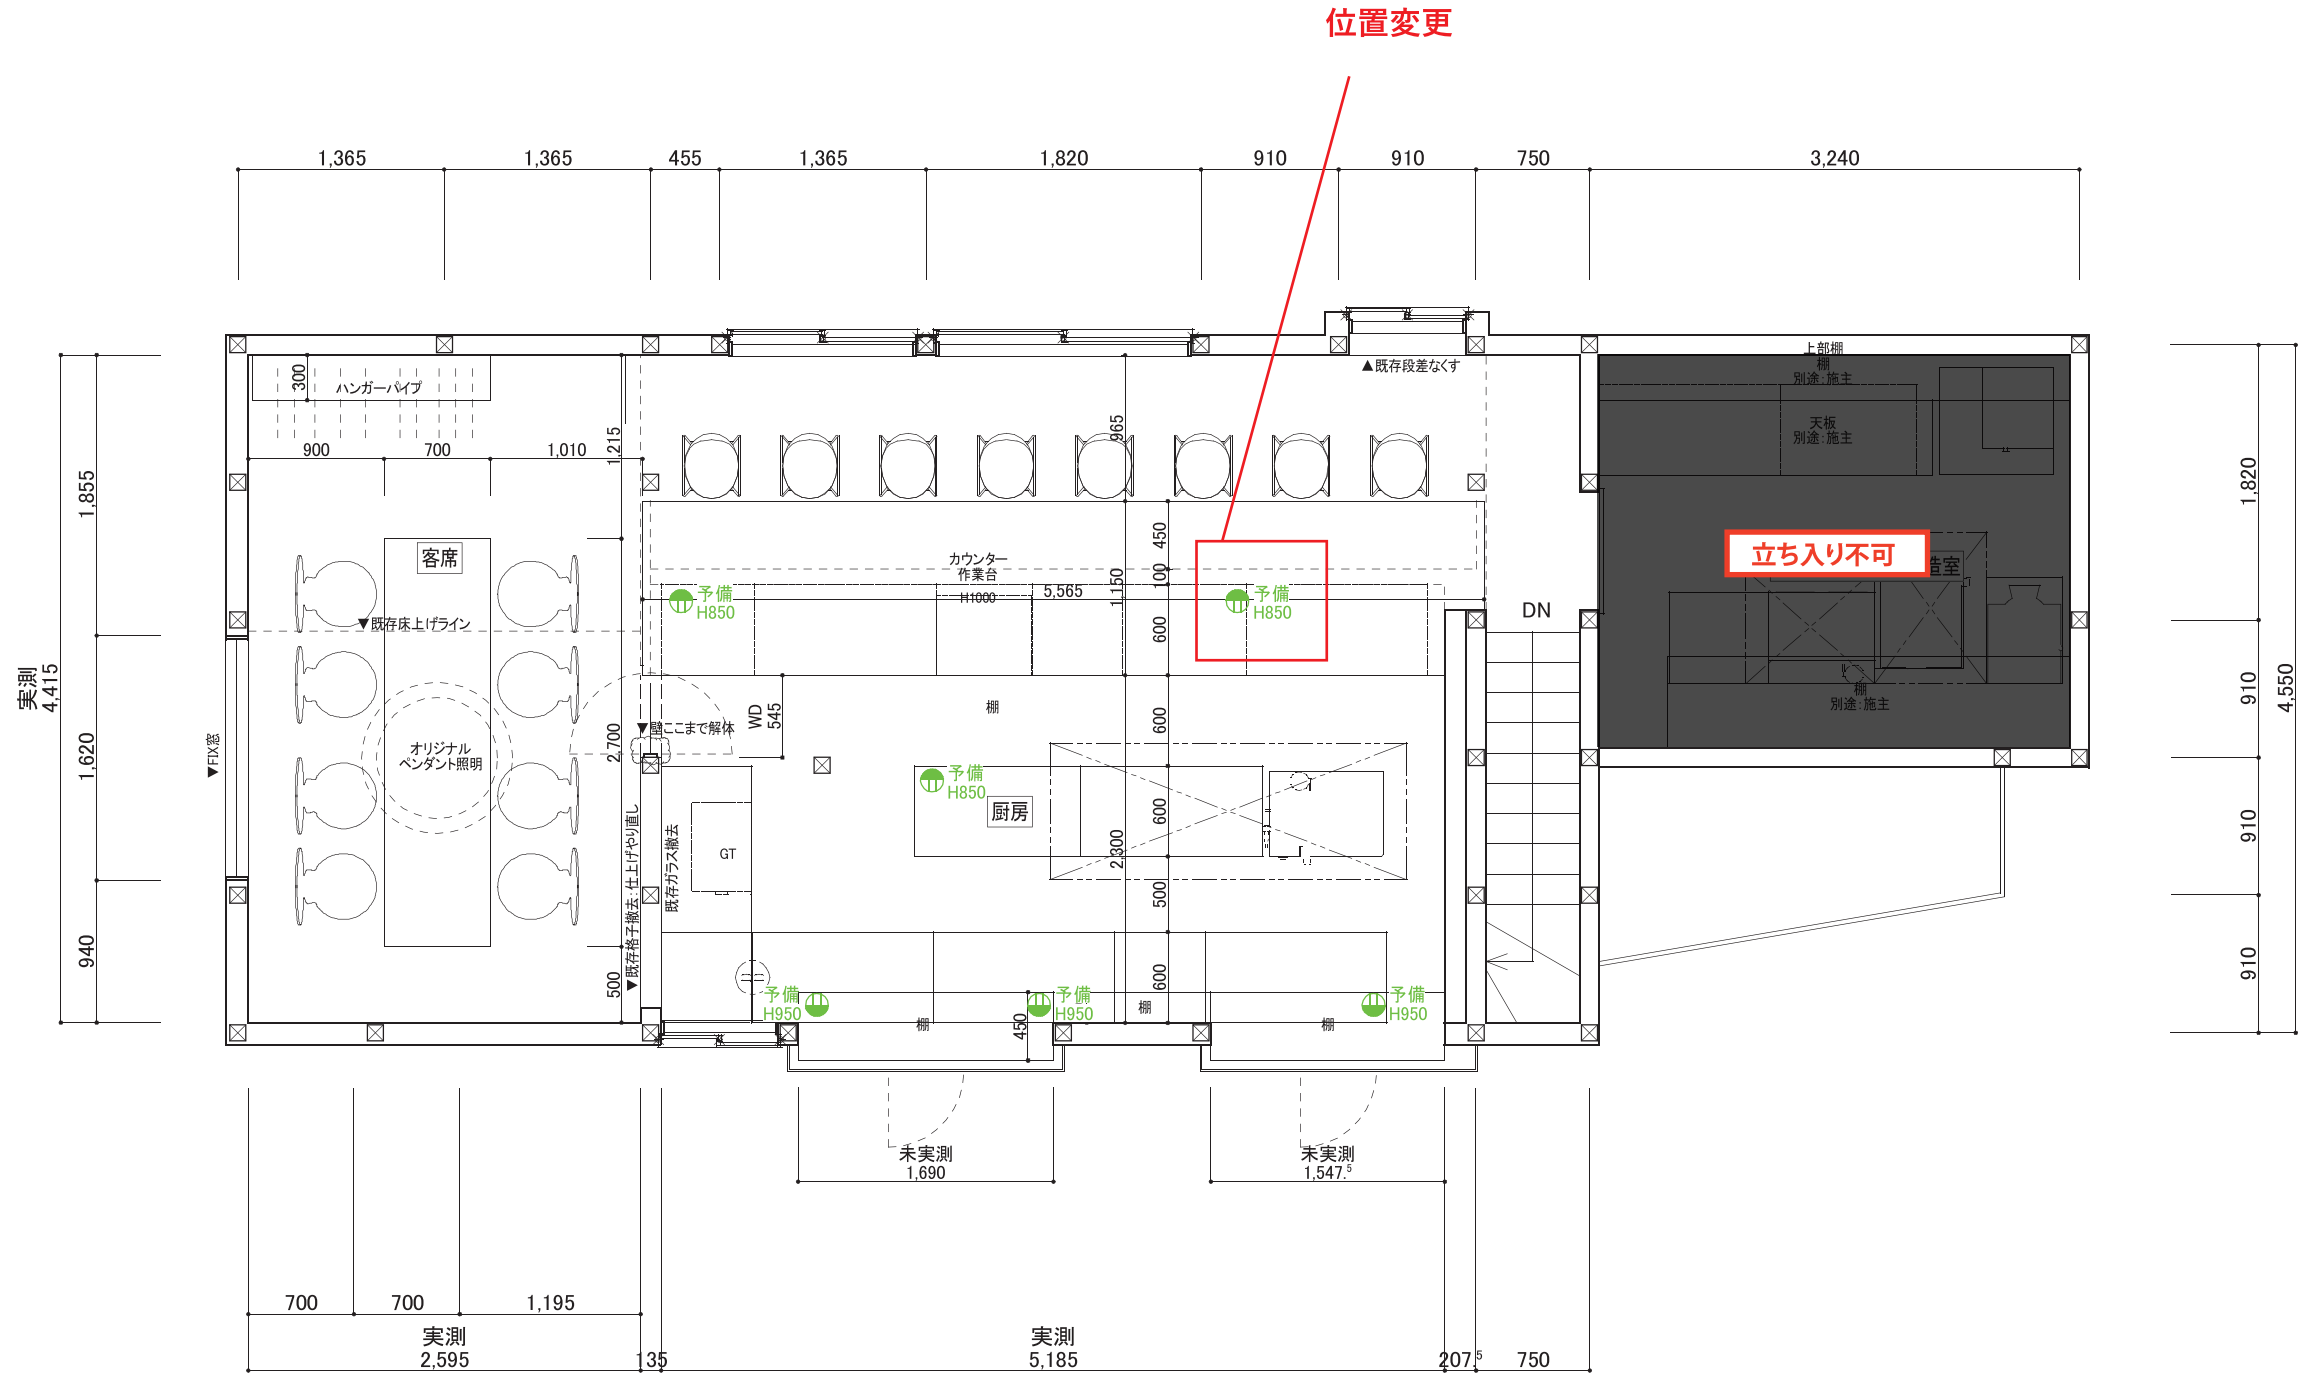

厨房器具についてはホシザキ作図図面参照

	制作		サイン	物件名	茶割：改装計画	設計NO	図面NO
	発行	2023. 7. 4	担当	製図	2F_電気設備プロット図	整理NO	M-006
			製図	縮尺	A3・S=1/50		
			MATSUMOTO				